
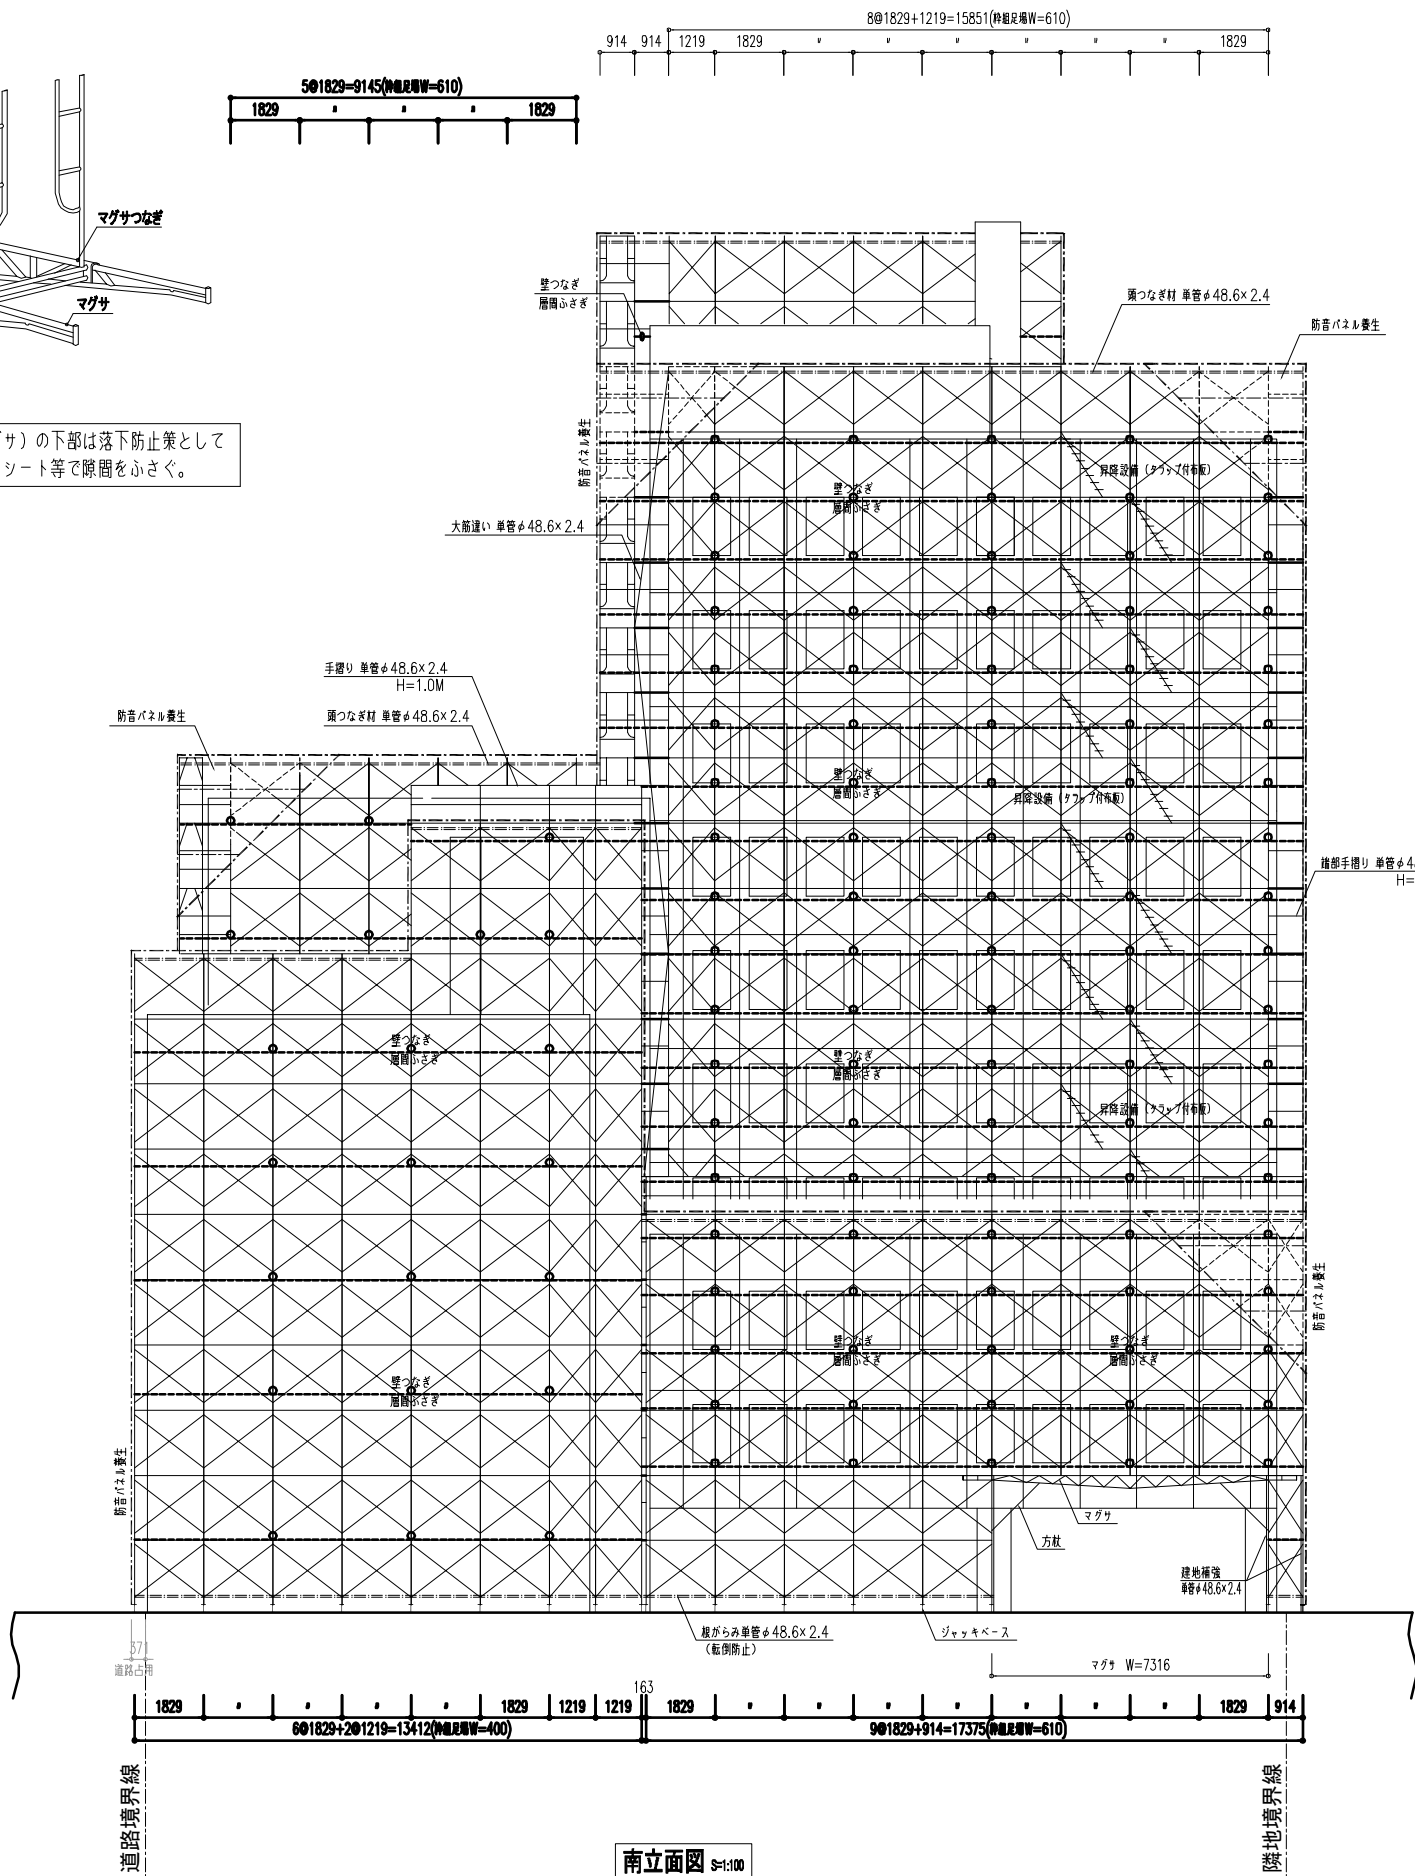
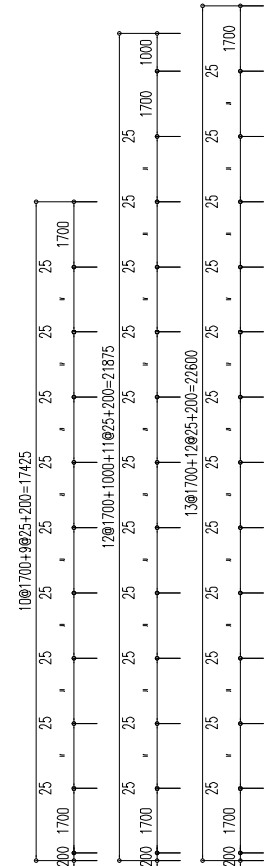


マグサ取付詳細図

開口部（マグサ）の下部は落下防止策として足場板又は、シート等で隙間をふさぐ。

PC部

壁つなぎ位置 FL-760 ※壁間に単管挟み込み、クランプ固定
FL-700 ※下がり壁に単管挟み込み、クランプ固定

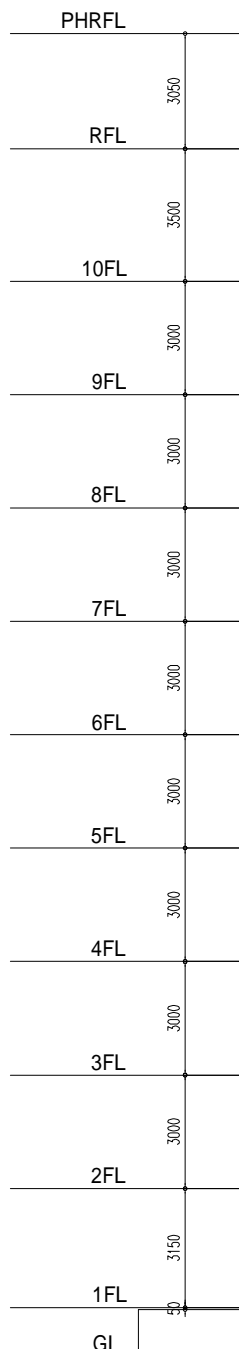

南立面図 1/100



